



JMÉNO:
PŘÍJMENÍ:
BYDLIŠTĚ:
TEL.:



Pro bezchybný návrh Vaší kuchyňské linky potřebujeme znát alespoň níže uvedené informace včetně rozměrů. Máte-li obavu sami provádět zaměření místnosti, přenechejte tuto záležitost našim školeným pracovníkům:

1. Rozměry místnosti, kde bude kuchyňská linka umístěna. Pro naši lepší orientaci můžete zaměřit i stěny, kde nebude stát kuchyňská linka. Nezapomeňte uvést výšku místnosti včetně materiálu zdi, na kterou se budou instalovat horní skříňky.

2. Výšku a šířku oken, dveří, výklenků, včetně jejich umístění respektive vzdálenosti od rohu místnosti. U oken je nutné uvést výšku spodní hrany parapetu od podlahy.

3. Zaměření pevných bodů - tzn. vývodů plynu, vody a odpadu, roury odvodu včetně rozvodů ve zdi, ale pouze v případě, že nechystáte změnit jejich umístění. Důležitá je opět vzdálenost od rohu místnosti a výška.

4. Zaměření radiátorů a veškerých potrubí vedených po zdi. Důležitá je výška od podlahy, průměr a vzdálenost od zdi.

5. Uveďte, zda bude v kuchyňské lince umístěna myčka, popřípadě typ myčky a její šířku (45 nebo 60 cm).


6. Uveďte, zda bude v kuchyňské sestavě umístěn sporák, popřípadě typ sporáku. U samostatného sporáku je nutné uvést rozměry respektive šířku sporáku.

7. Neméně důležitou informací je typ odsavače par (komínový, vestavný nebo pod skříňku) včetně rozměrů.


8. Uveďte typ dřezu, který bude osazen do kuchyňské sestavy.

PROSTOROVÁ DISPOZICE KUCHYŇSKÉ LINKY

měřítko 1:20

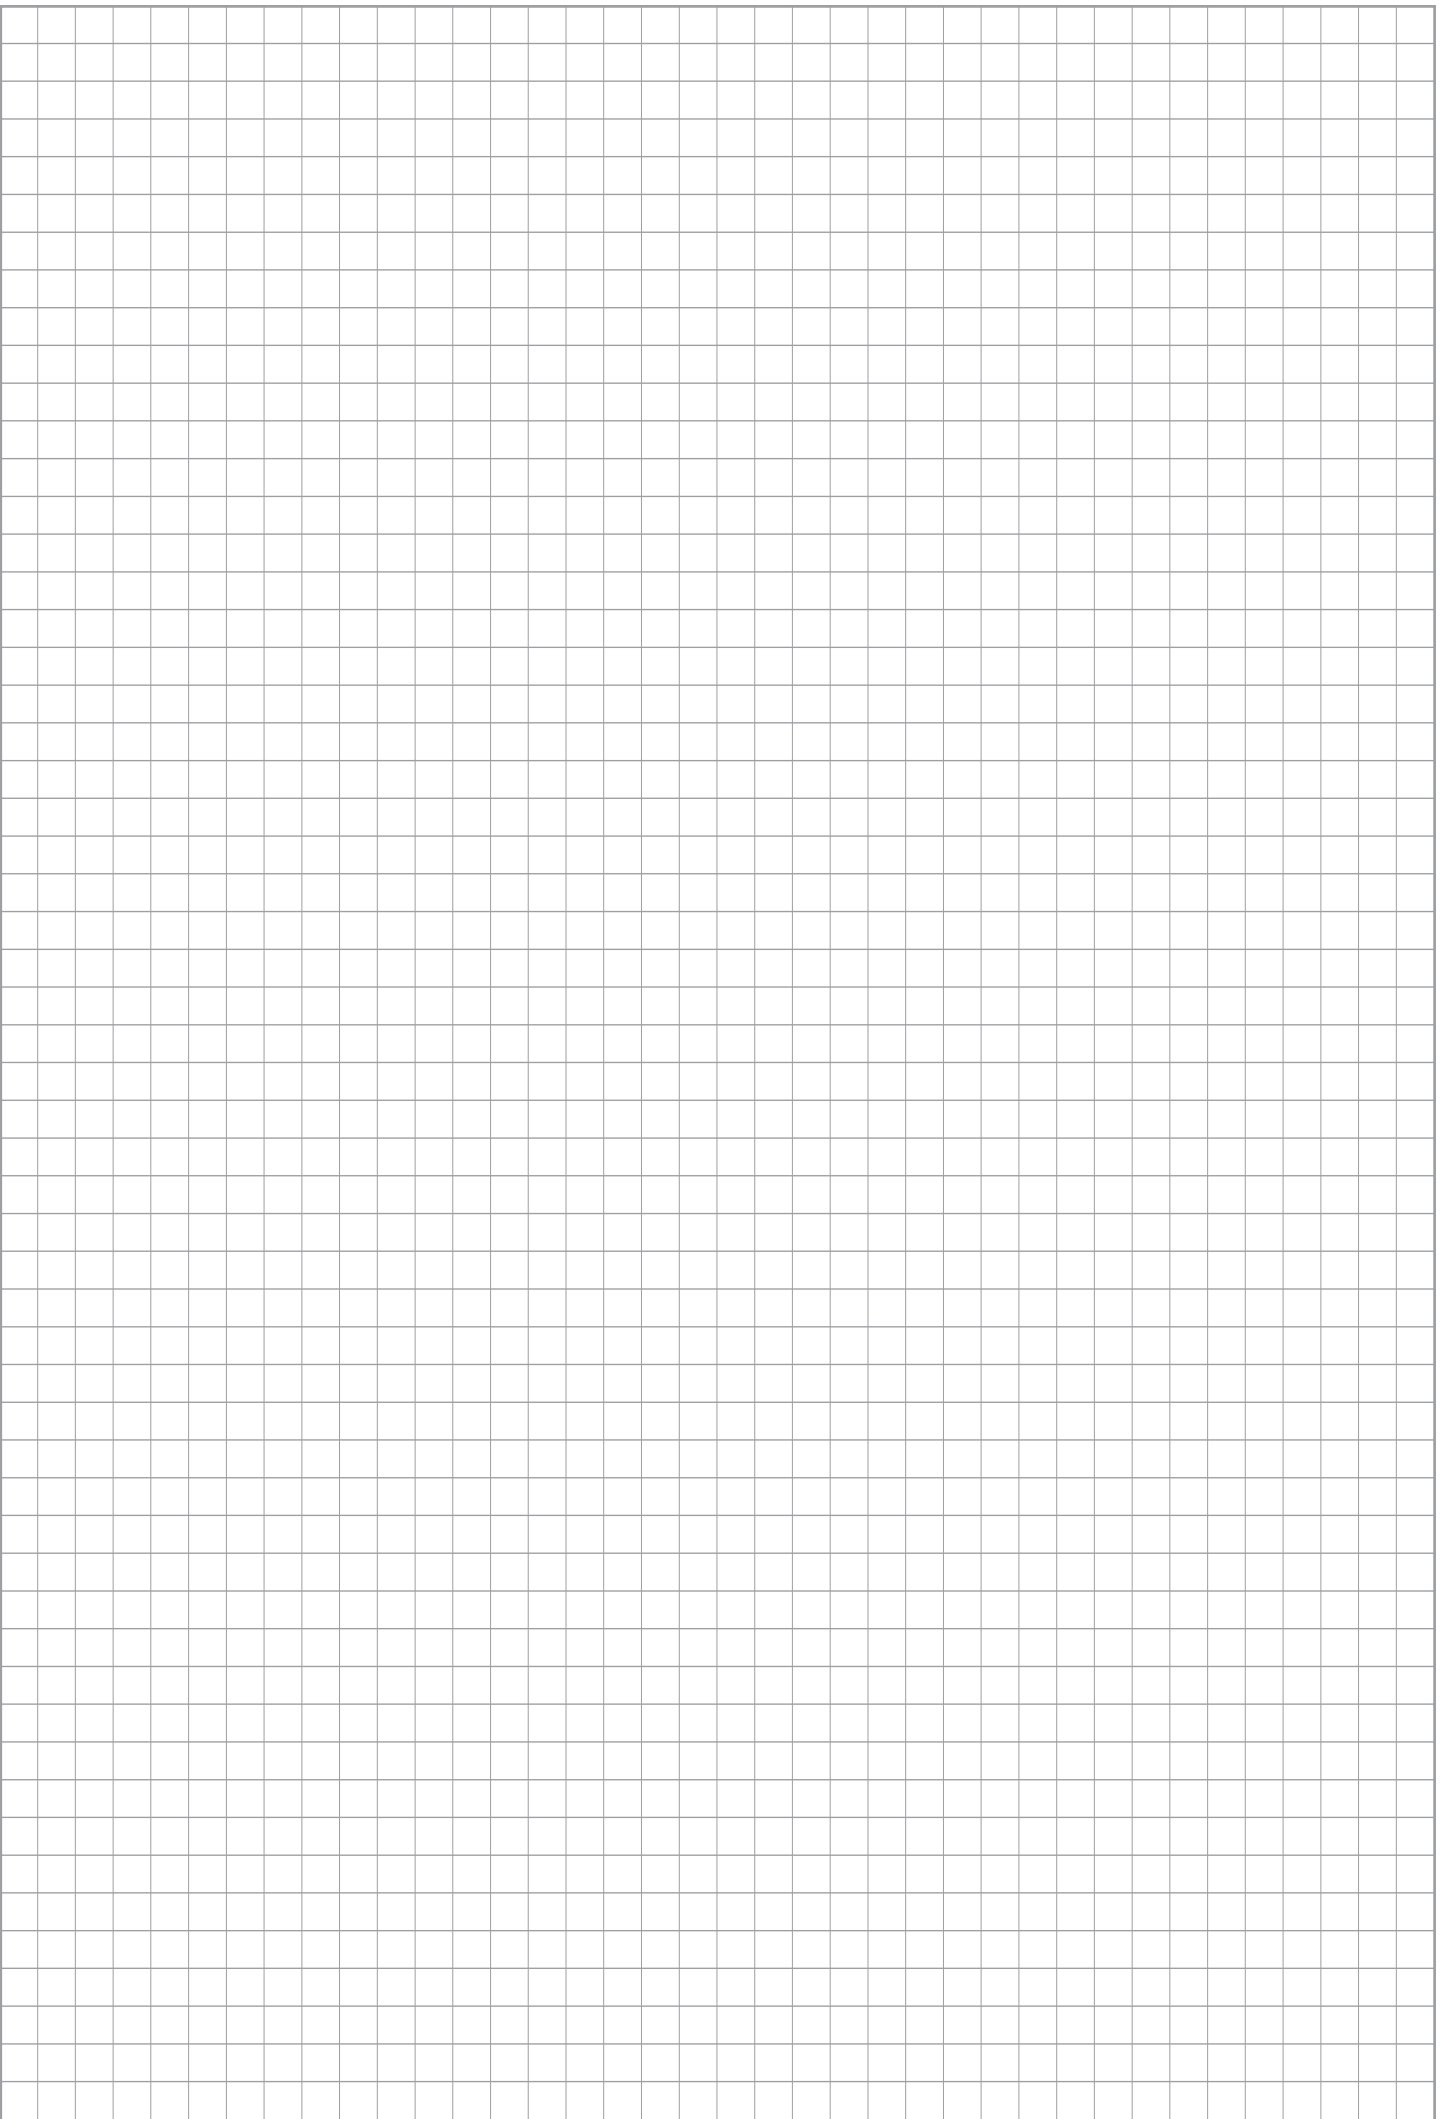

Elektroinstalace pro montáž kuchyně PRIMA, PRIMA PLUS (nožky 10 cm)

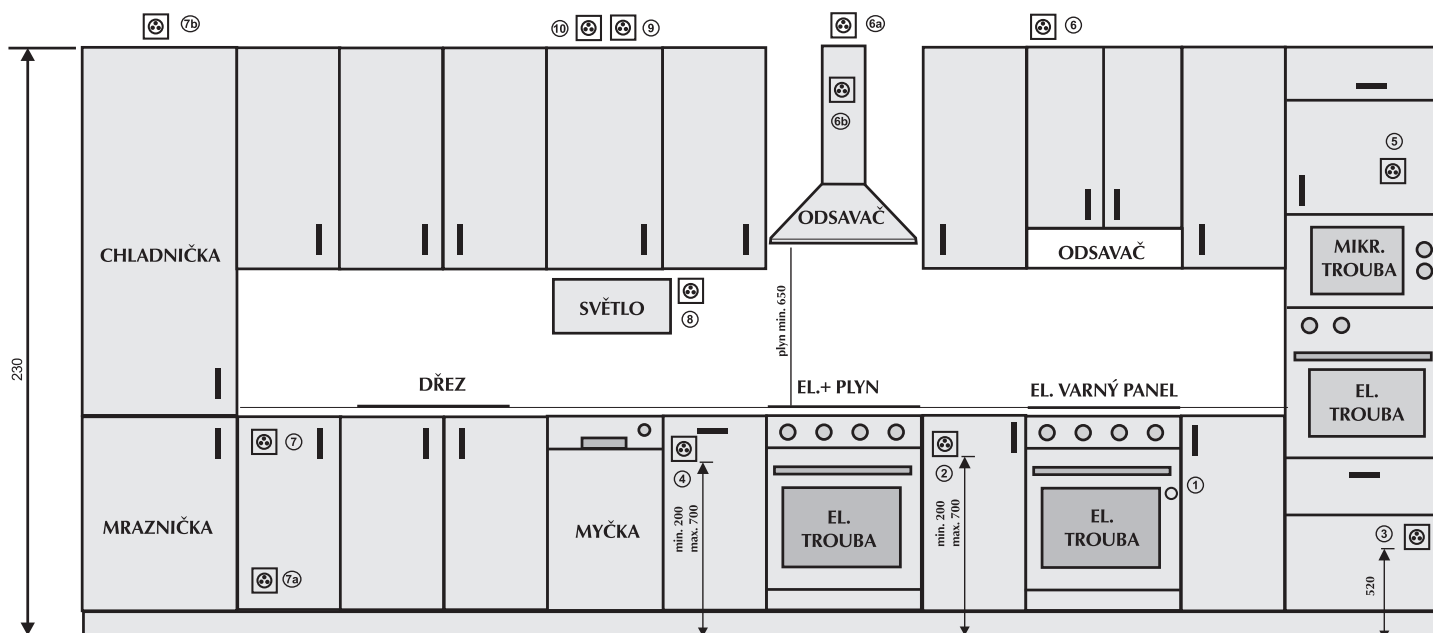

Legenda k elektroinstalaci

1. Vývod 400 V / 16A pro celoelektrický sporák (varnou desku). Pro snadnou manipulaci se spotřebičem doporučujeme délku kabelu 150 cm.
2. Zásuvka 230 V pro elektrickou troubu ve spojení s plynovou nebo kombinovanou varnou deskou. Zásuvka musí být umístěna z levé nebo pravé strany (v sousední skříňce), nikdy však přímo za elektrickou troubou.
3. Zásuvka 230 V / 16 A pro vestavenou elektrickou troubu, umístění možné do sousední skříňky.
4. Zásuvka 230 V / 6 A pro myčku nádobí, možno umístit z pravé či levé strany myčky, nikdy ne za myčku !!
5. Zásuvka pro mikrovlnou troubu, umístění v sousední skříňce.
6. Zásuvka 230 V / 16 A pro odsávač par umístěna ve výšce 210 cm při výšce horních skříněk výškové řady 58,3 cm, 223 cm při výšce horních skříněk 72,8 cm nebo 240 při výšce horních skříněk 87,3 cm. Okraj zásuvky se doporučuje umístit asymetricky 9 cm od středu skříňky.
6a) a 6b) - možnosti umístění zásuvky pro odsavač par (dle typu odsavače)
7. Zásuvka 230 V / 16 A pro vestavné, eventuálně podstavné chladničky a mrazničky. Zásuvka 230 V / 16 A pro vestavné, eventuálně podstavné chladničky a mrazničky.
8. Zásuvka 230V/16 A nad pracovní plochou pro drobné kuchyňské spotřebiče.
9. Zásuvka 230 V / 16 A ovládaná vypínačem pro osvětlení vestavené do horní rampy kuchyňské linky.
10. Zásuvka 230 V /16 A ovládaná vypínačem pro osvětlení instalované nad pracovní plochou kuchyňské linky.

Rady a doporučení pro bezproblémovou montáž Vaší kuchyňské linky


Před vlastní realizací instalačních vývodů pro kuchyň je nutno se řádně seznámit s členěním a energetickými požadavky vybrané kuchyňské sestavy !!

Hlavní trasu kabelů vést cca 15 cm nad horními kuchyňskými skříňkami. Sestupné trasy vedení vést mimo prostor upevňovacích bodů jednotlivých skříněk !!

Před provedením či opravou omítek se doporučuje provést zakreslení či fotodokumentaci provedených instalací, aby se předešlo případným pochybnostem a komplikacím při montáži !!


V případě instalace celoelekt. varné desky s požadavkem na třífázové připojení 400 V/16A je nutno, aby vlastní bytová jednotka (či rodinný domek) měly provedeny třífázové připojení a měření spotřeby !!

Vodoinstalace, plynoinstalace pro montáž kuchyně PRIMA, PRIMA PLUS (nožky 10 cm)

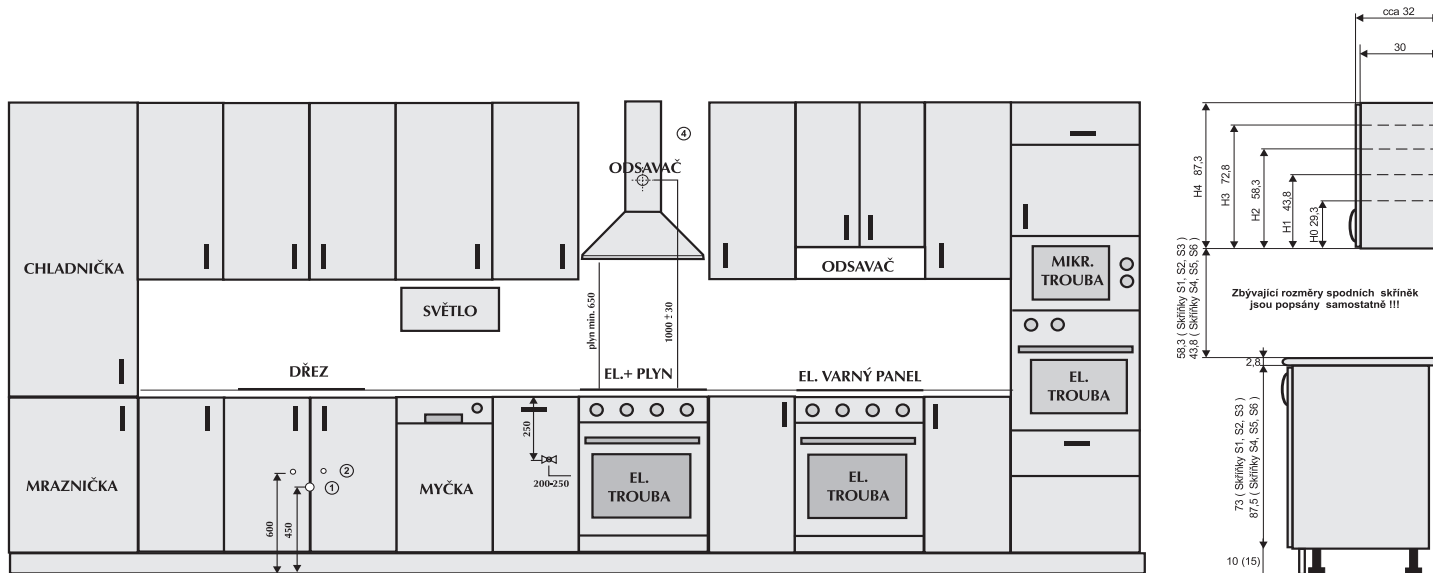

Legenda k vodovodní a plynové instalaci :

1. Odpadová roura o průměru 40 mm umístěna cca 40 až 45 cm nad podlahou.
2. Přívod teplé a studené vody opatřen rohovým ventilem na stojánkovou baterii 3/8". Při použití myčky nebo pračky se použije kombinovaný rohový ventil s vývodem 3/8" a 3/4". Je-li myčka napojena na vlastní přívod vody a odpad (při větší vzdálenosti od dřezu) musí být přívod vody a odpad umístěny vedle myčky, ne za myčkou.
3. Plynový uzávěr pro plynové vařidlové desky vždy umístěn vlevo. Vyjímkou jsou plynové desky FAGOR EPF 3ML a EPF 4GL. Pro uvedené typy je nutno umístit vývod plynu vpravo.
4. Odtahová roura do komína o průměru 120 mm (dle typu odsavače). Problematiku odsavačů řádně prodiskutujte s prodejcem. Výška spodní části odsavače nad plynovou varnou deskou minimálně 650 mm.

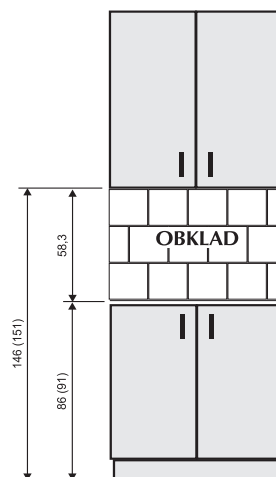

Rady a doporučení pro bezproblémovou montáž Vaší kuchyňské linky

- a. Při použití vyšších nožek (15 cm) kuchyňské sestavy, je nutno k uvedeným rozměrům na obrázku přičíst 5 cm !!
- b. V prostoru za myčkou nádobí nesmí být umístěn žádný ventil, odpad ani zásuvka !!!
- c. Zásuvky za spodními skříňkami musí být ve výšce minimálně 20 cm nad podlahou !!

Vzhledem k charakteru používaných drobných kuchyňských spotřebičů (např. rychlovarná konvice, toustovač, apod.) se jednoznačně doporučuje realizovat zásuvku nad pracovní plochou (pozice číslo 8) taktéž jako samostatně jištěný obvod (16 A) !!! Samostatně jištěných zásuvek nad pracovní plochou může být i více (dle uvážení uživatele). Zásuvky však nesmí být osazovány 20 cm od přívodu vody.

Osvětlení vestavěné do kuchyňské sestavy může být napojeno na světelný obvod společný dalším prostorám bytu či domu.